


WOHN UND GESCHÄFTSHAUS AUF STEGHOF FÜR HERRN ANTON ERNI, ARCH. LUZERN

GRUNDRISS KELLER MST. 1:50

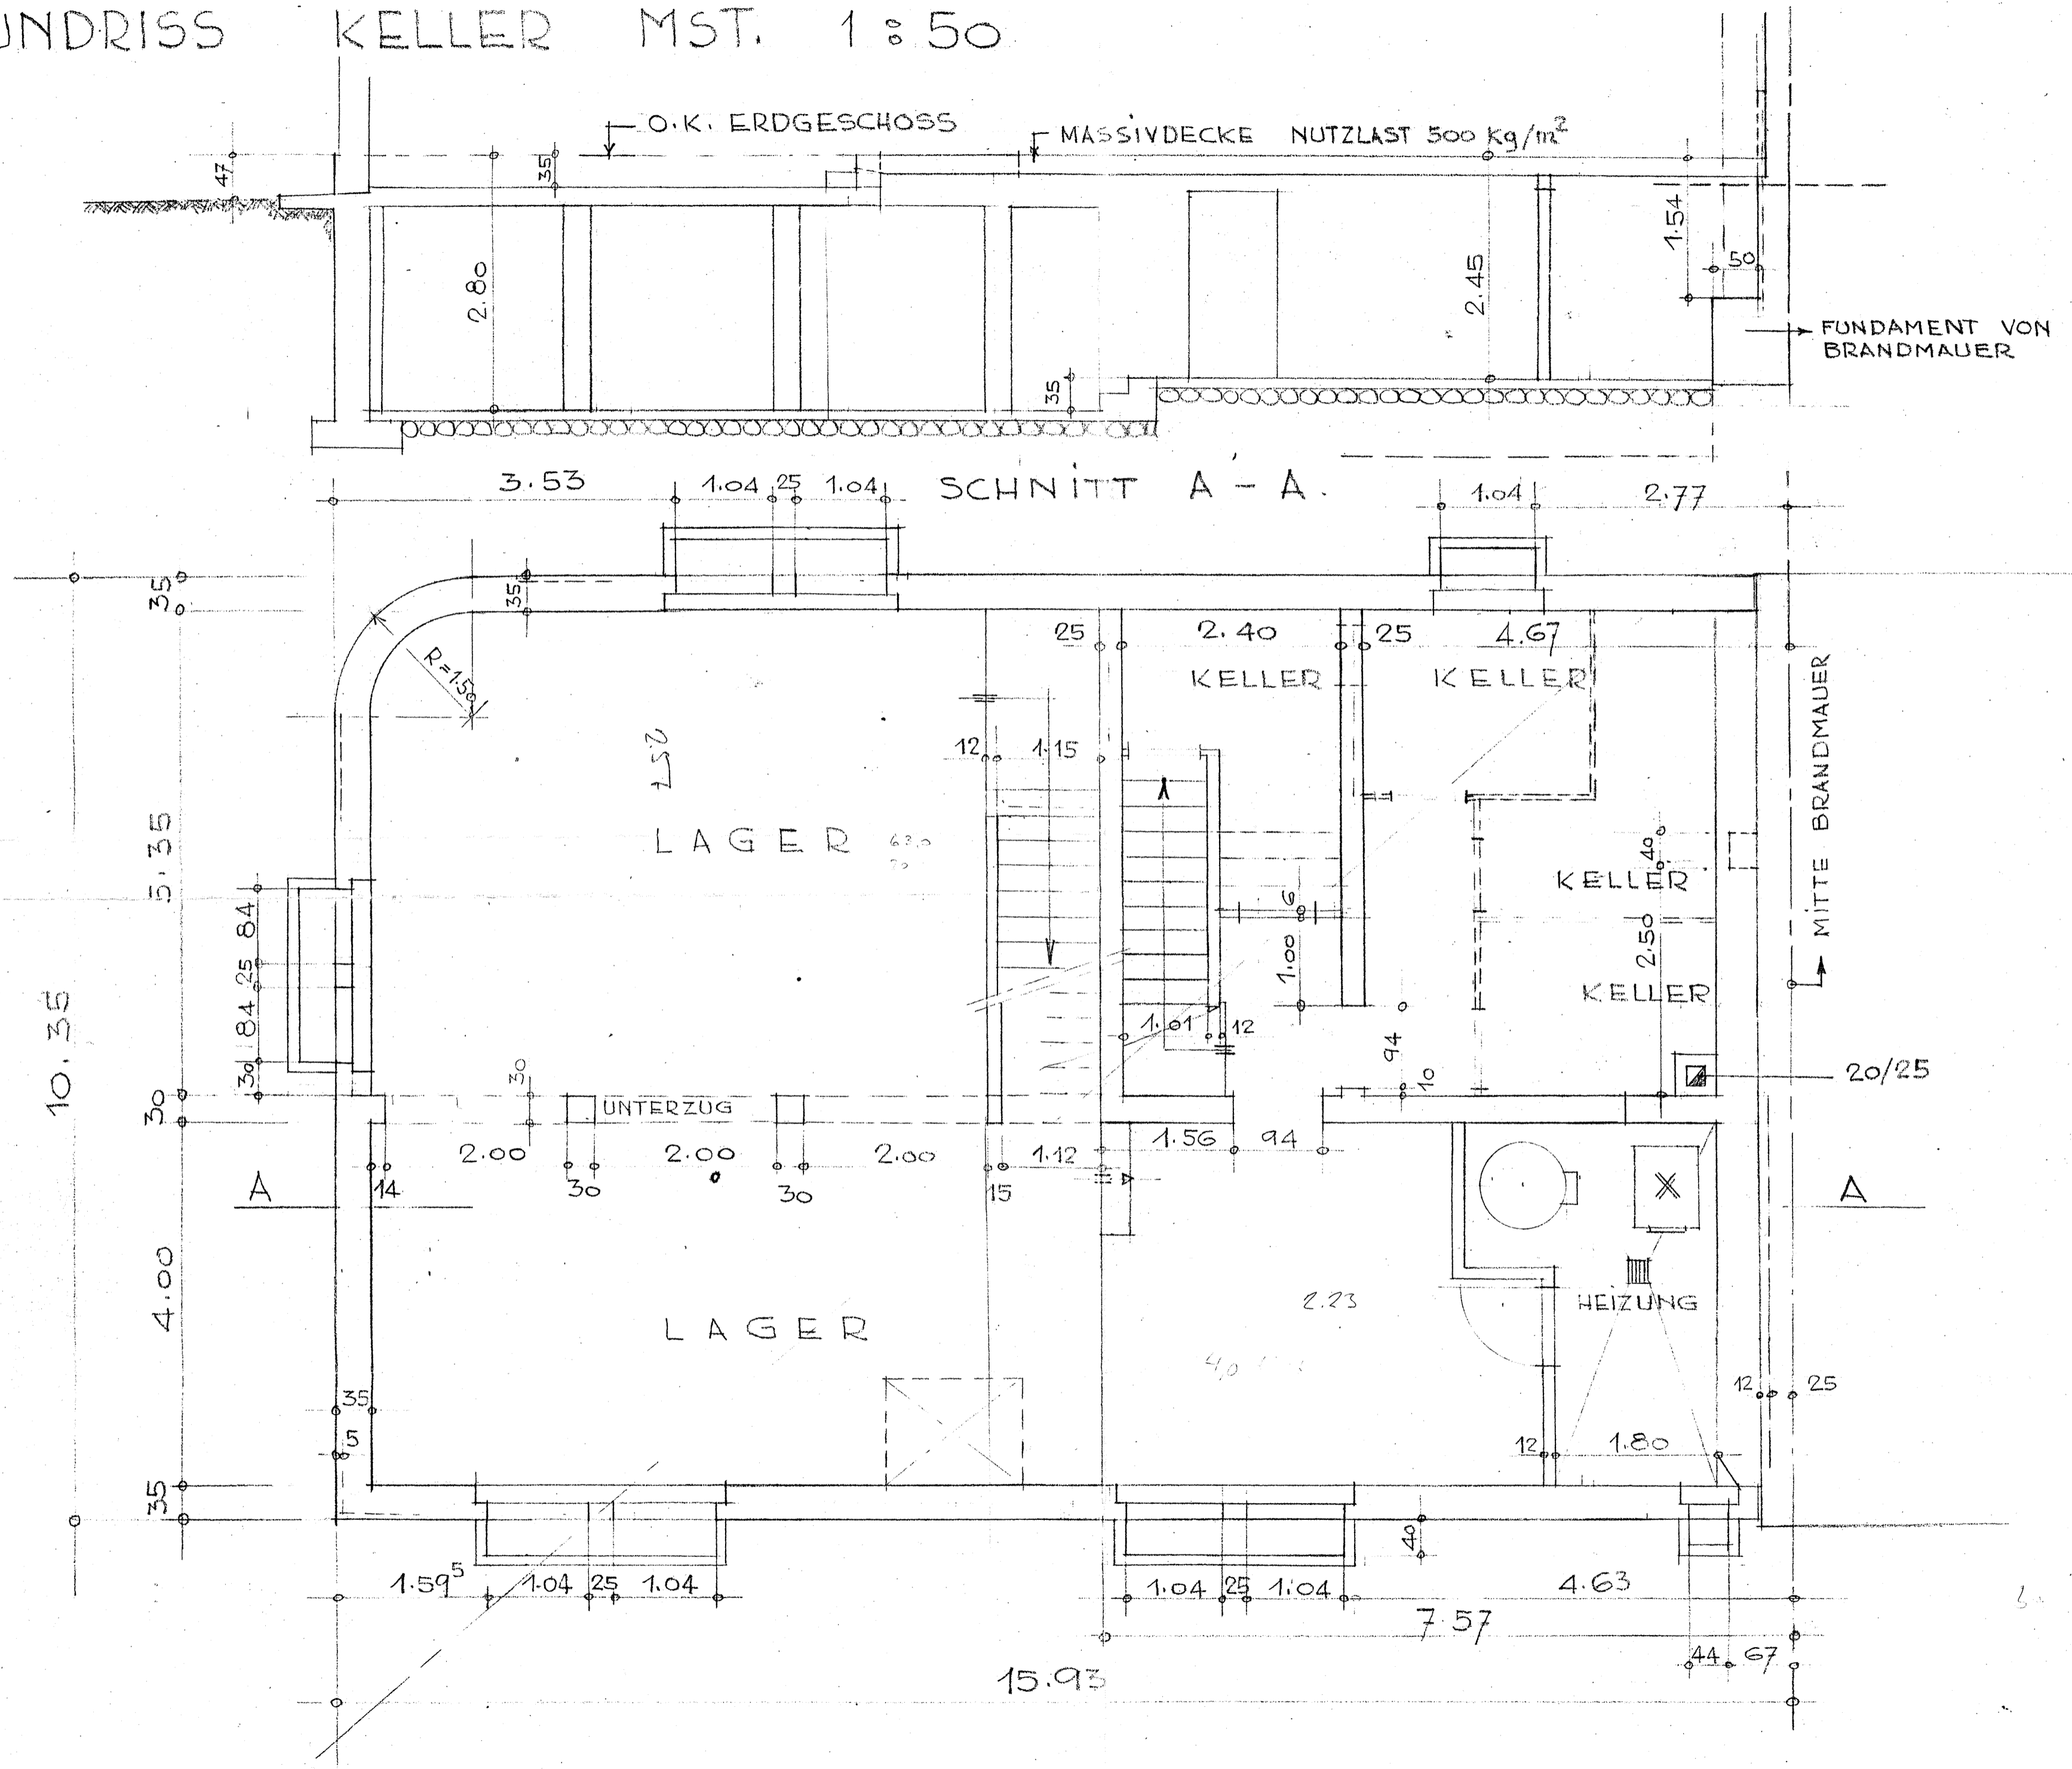

DIE MASSE SIND VOM UNTERNEHMER ZU PRÜFEN !

LUZERN, IM APRIL 47
ANTON ERNI, ARCH. FSA